



## Lageplan, o.M.

Geltungsbereich des vorhabenbezogenen Bebauungsplanes und der Teiländerung des Flächennutzungsplans „Solarpark L 348“ in der Ortsgemeinde Berschweiler

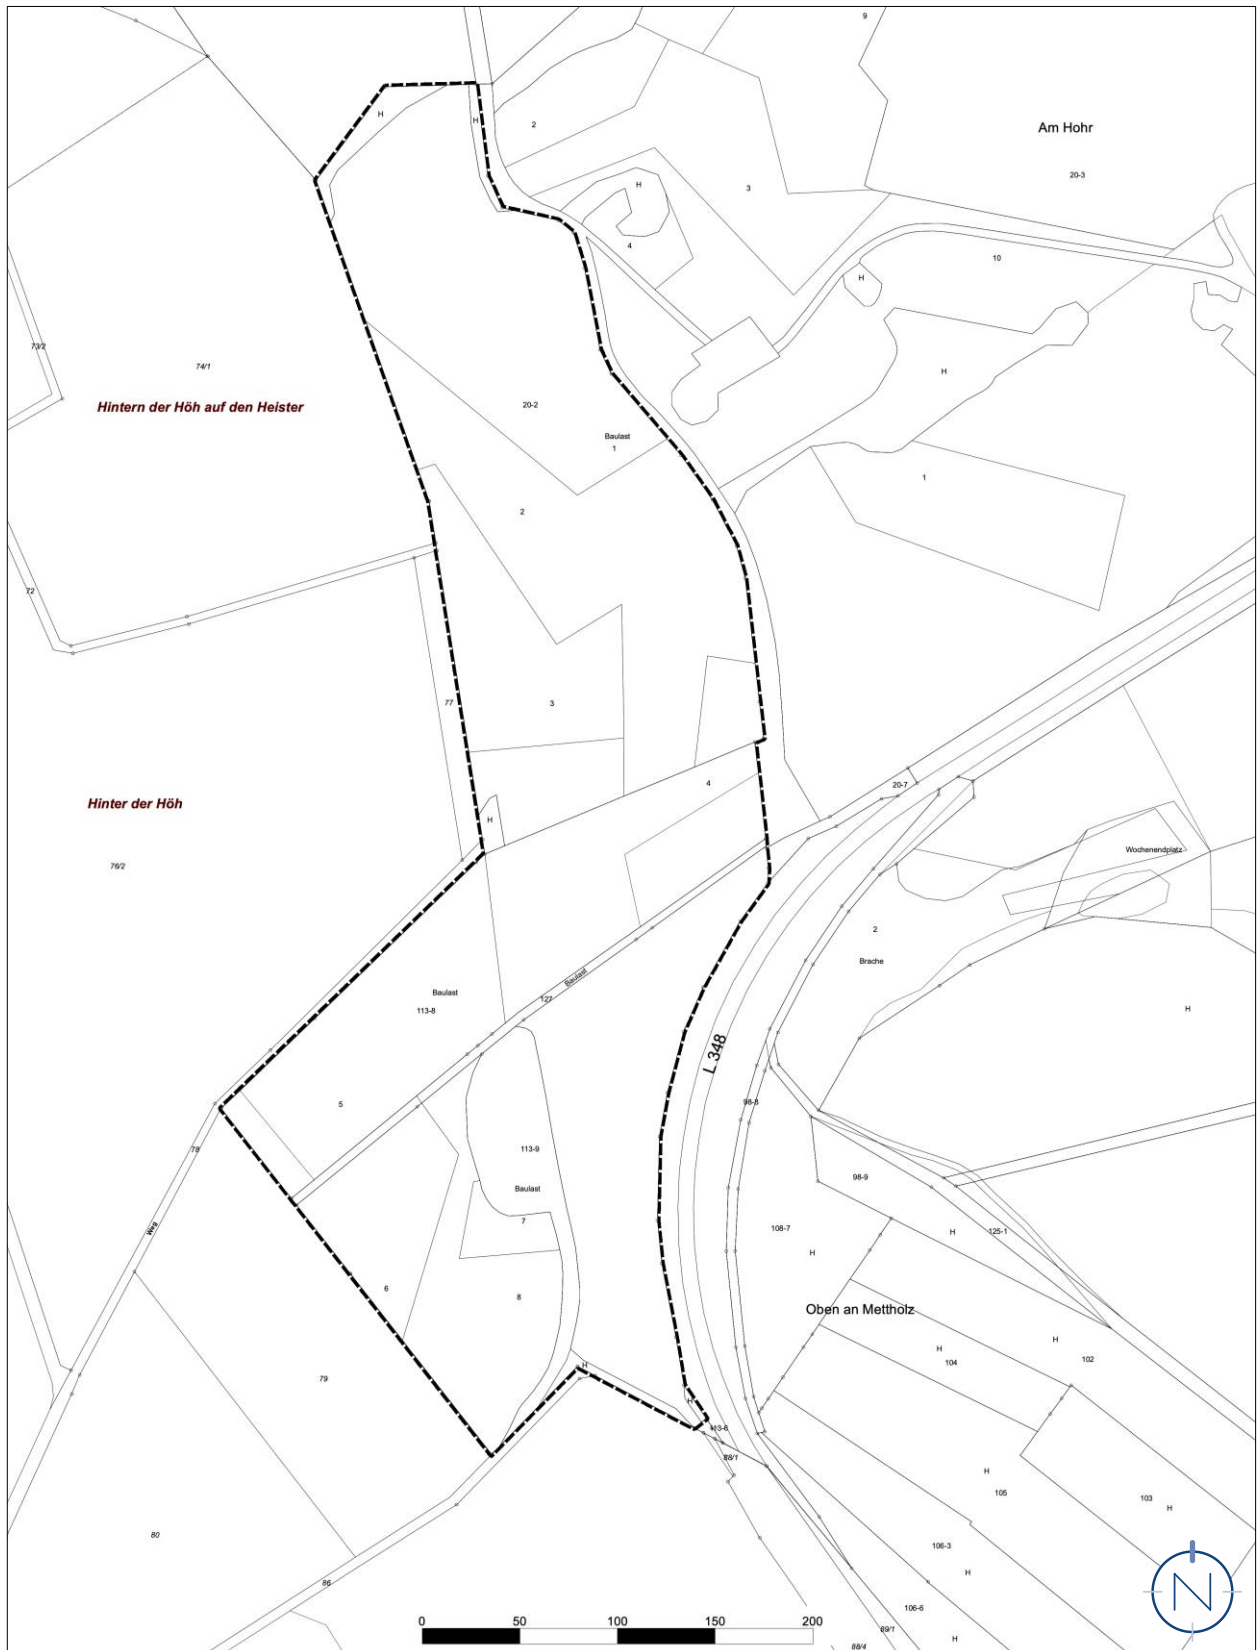

Quelle: ©GeoBasis-DE / LVermGeoRP (2023); Bearbeitung: Kernplan; Stand: 20.10.2023

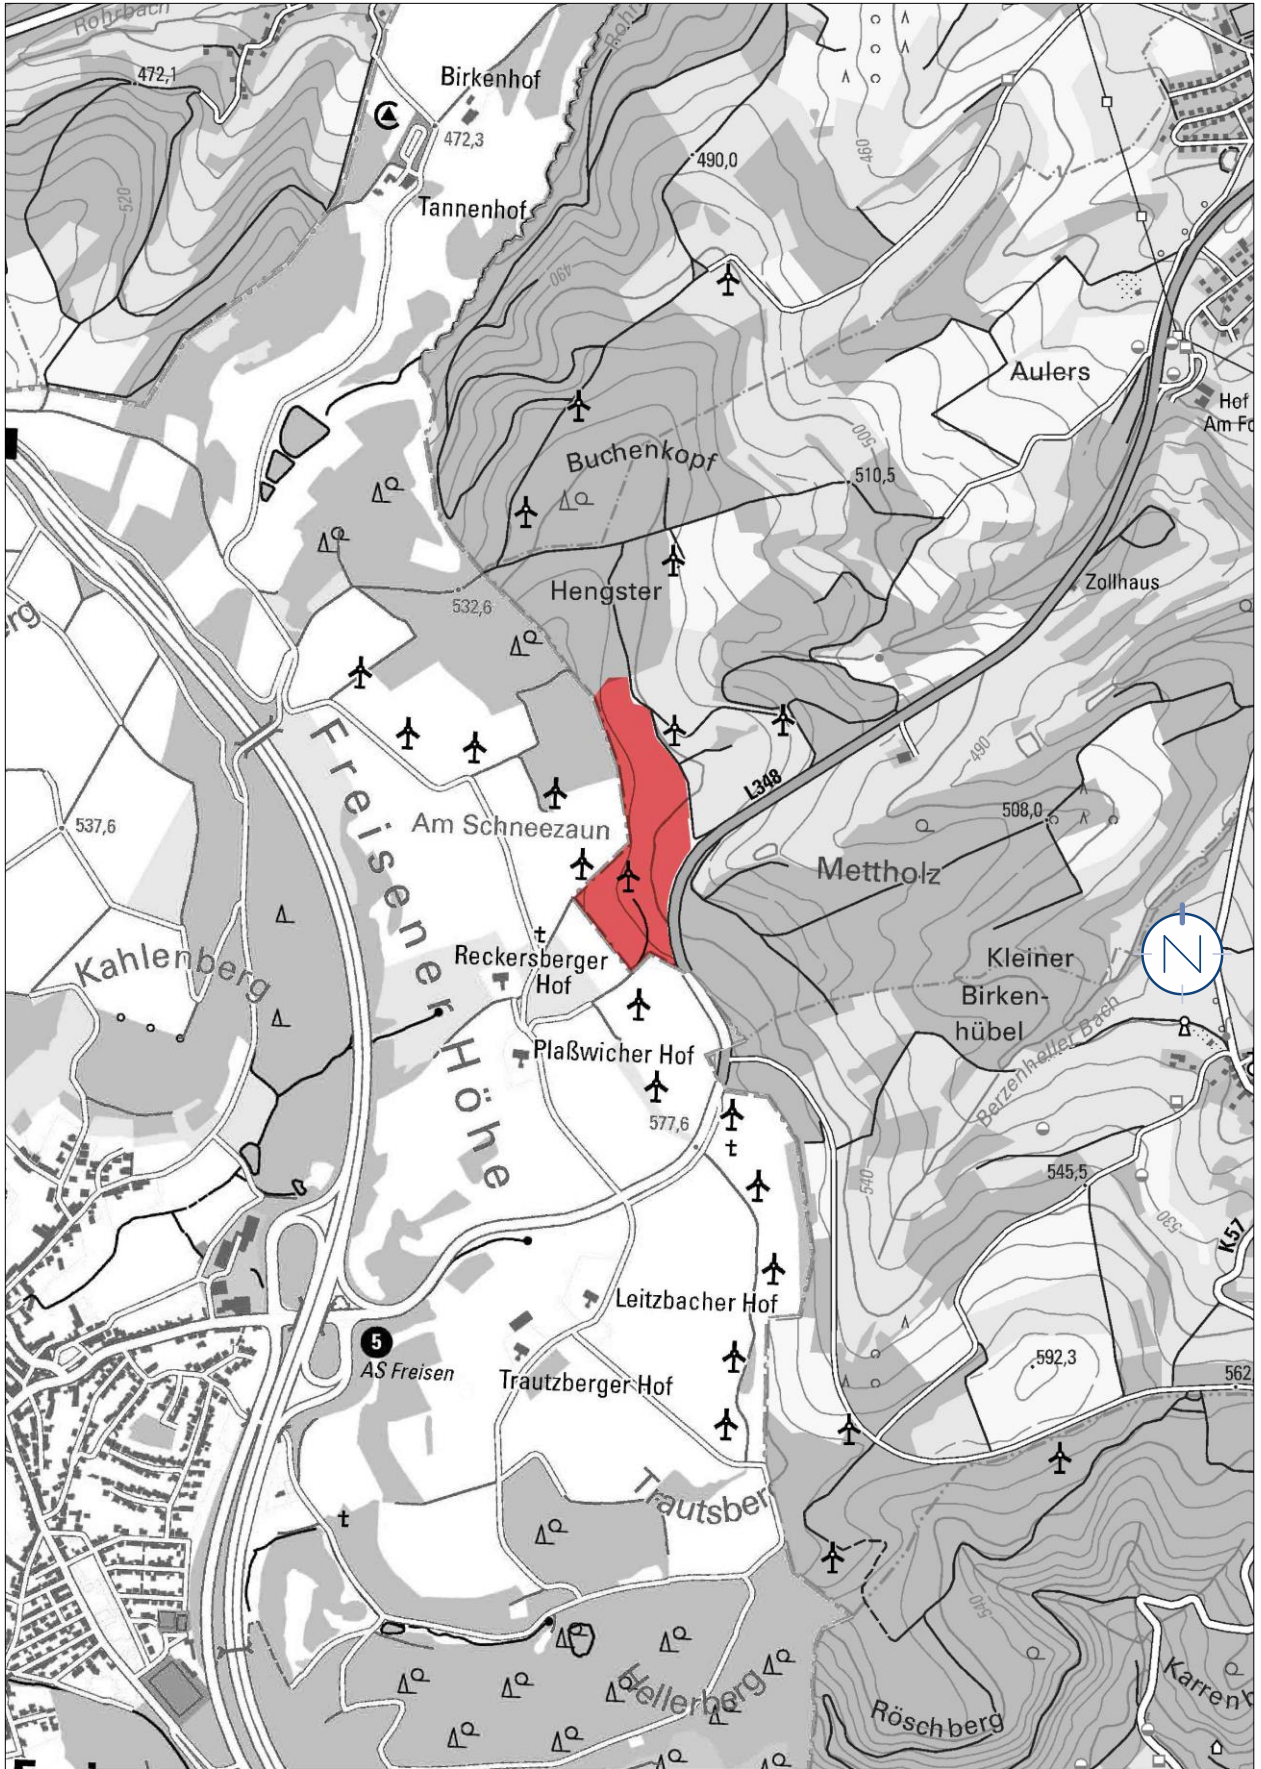

Quelle: ©GeoBasis-DE / LVermGeoRP (2023); Bearbeitung: Kernplan; Stand: 20.10.2023